



# ZMENY A DOPLNKY č.2 ÚPN OBCE BZENICA





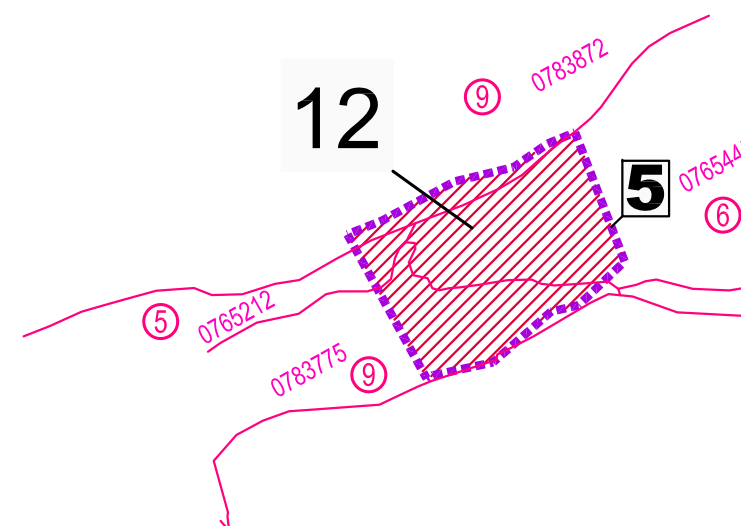

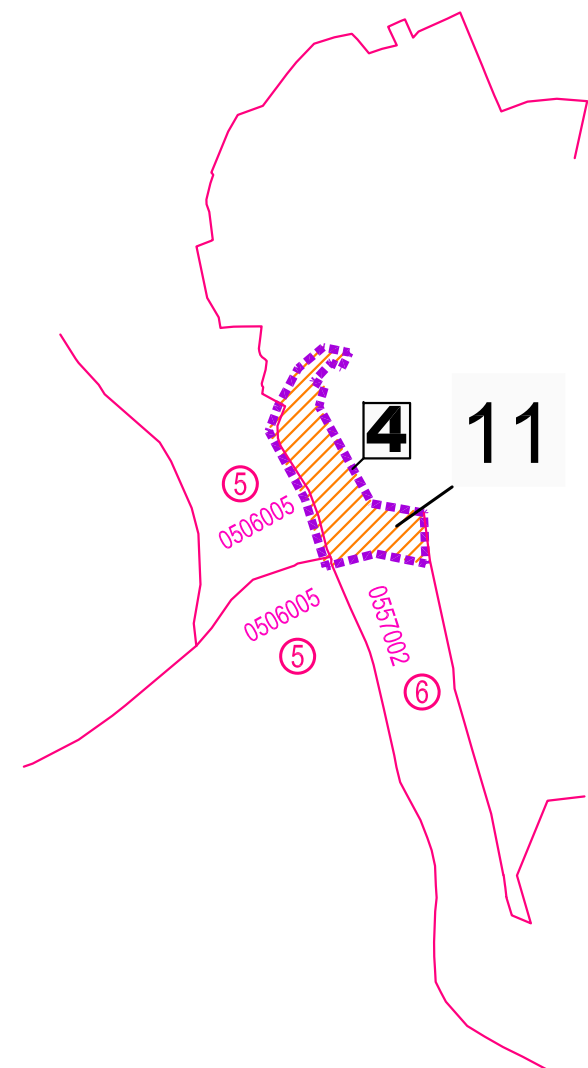

ARCHITEKTONICKÝ ATELIÉR


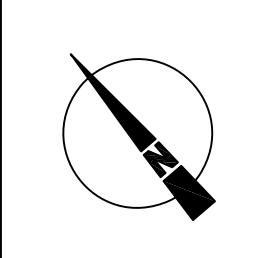
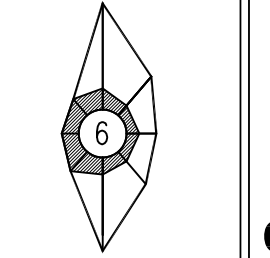
**neutra**

OZN. LOKALITY	VÝMERA V ha	NAVRHOVANÁ HLAVNÁ FUNKC. V ZMYSLE PLATNÉHO ÚPD	NAVRHOVANÁ HLAVNÁ FUNKC. V ZMYSLE DOPLNKU č. 2	ÚČEL NAVRHOVANÝCH DOPLNKOV
<b>4</b>	1,8363	PLOCHY S FUNKCIOU SÚKROMNEJ ZELENE (ZÁHRADY)	PLOCHY S FUNKCIOU BÝVANIA (IBV)	NOVÝ ROZVOJOVÝ ZÁMER
<b>5</b>	15,1832	PLOCHY TRVALÝCH TRÁVNÝCH PORASTOV A ORNEJ PÓDY	ROZŠÍRENIE JESTVUJÚCEJ RIADENEJ SKLÁDKY ODPADOV A VYBUDOVANIE INTEGROVANÉHO ZARIADENIA NA NAKLADANIE S ODPADMI	NOVÝ ROZVOJOVÝ ZÁMER



## LEGENDA K ZAD č.2

-  HRANICA LOKALÍT RIEŠENÝCH V RÁMCI ZAD č. 2
-  LOKALITA č. 4, PLOCHY S FUNKCIOU BÝVANIA (IBV)
-  LOKALITA č. 5, ROZŠÍRENIE JESTVUJÚCEJ RIADENEJ SKLÁDKY ODPADOV A VYBUDOVANIE INTEGROVANÉHO ZARIADENIA NA NAKLADANIE S ODPADMI
-  **4** OZNAČENIE LOKALITY RIEŠENEJ V RÁMCI ZAD č. 2
-  HRANICA BPEJ
-  **5** SKUPINA BPEJ
-  0765212 KÓD BPEJ
-  **11** OZNAČENIE VYNÍMANEJ LOKALITY RIEŠENEJ V RÁMCI ZAD č. 2

OBJEDNÁVATEL:	OBEC BZENICA		
SPRACOVATEL:	NEUTRA - ARCHITEKTONICKÝ ATELIÉR, FARSKÁ 1, 949 01 NITRA	TEL./FAX:	037/6579461
ZODPOVEDNÝ PROJEKTANT:	ING. ARCH. PETER MIZIA	PROJEKTANT:	ING. ARCH. NIKOLETA TREBICHALSKÁ, ING. ARCH. ANTON AUGUSTÍN
		KRAJ: BANSKOBYSTRICKÝ	
		OKRES: ŽIAR NAD HRONOM	
		MIERKA: 1:10000	
		FORMÁT: 2 A4	
		DÁTUM: 12/2012	<b>8</b>

NÁZOV VÝKRESU: **VÝKRES PERSPEKTÍVMEHO POUŽITIA POĽNOHOSPODÁRSKÝCH A LESNÝCH POZEMKOV NA NEPOĽNOHOSPODÁRSKE ÚČELY**